



1.1.2 D Trapezprofil 18 - 224

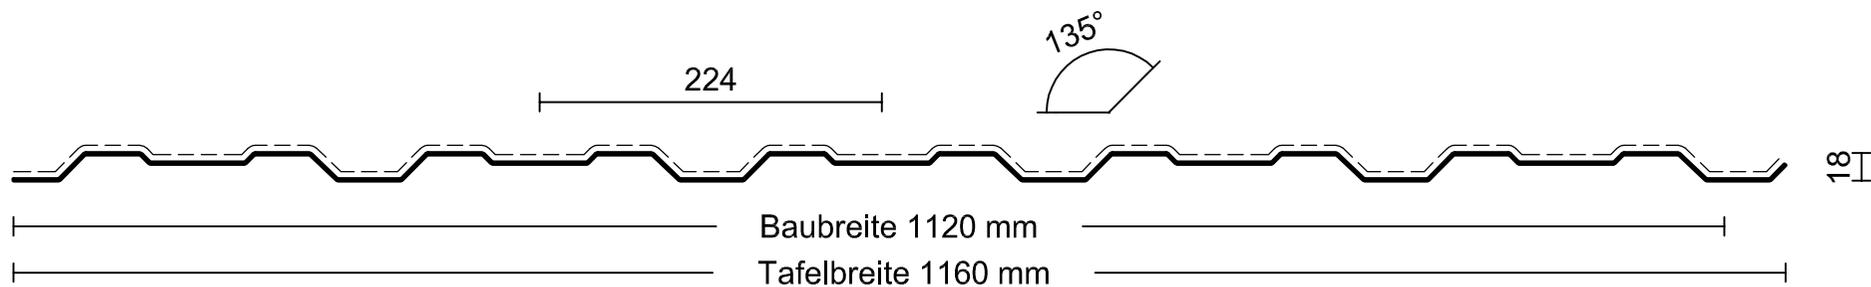

----- Beschichtungseite

LAUKIEN -Anwendungstechnik- Borsigstraße 23 24145 Kiel Tel. (0431) 7187-0 Fax (0431) 7187-138				Oberfläche		Maßstab 1 : 5	Position
		Datum	Name	1.1.2 D Trapezprofil 18 - 224 nur für die Wand geeignet			
Bearb.		11-2012	JSC				
Gepr.							
Zust.	Änderung	Datum	Name	Dateiname			Blatt BI


1.1.2 A Trapezprofil 20 - 75

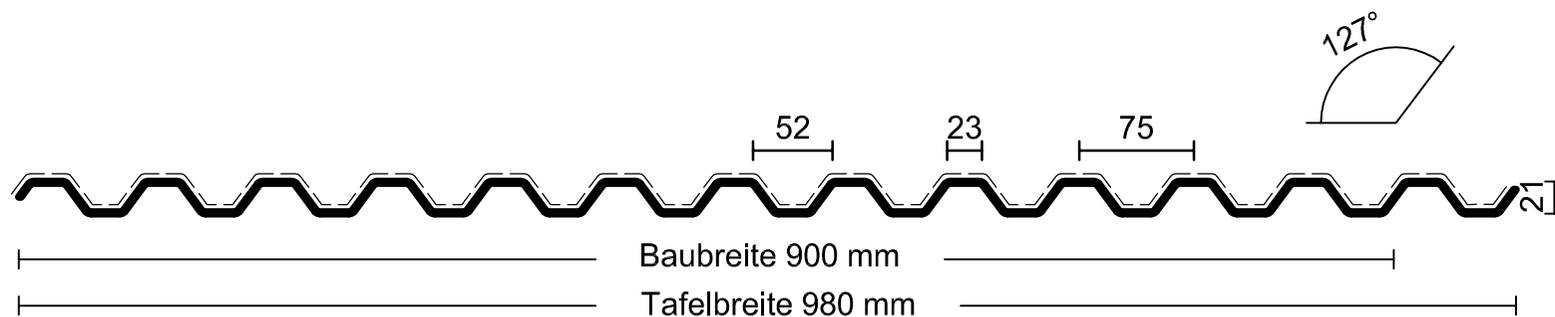

----- Beschichtungseite

LAUKIEN -Anwendungstechnik- Borsigstraße 23 24145 Kiel Tel. (0431) 7187-0 Fax (0431) 7187-138				Oberfläche		Maßstab 1:5	Position -	
								1.1.2 A Trapezprofil 20 - 75
		Datum	Name					
		Bearb.	11-2012	JSC				
		Gepr.						
Zust.	Änderung	Datum	Name	Dateiname				Blatt BI

1.1.2 E Trapezprofil 22 - 214

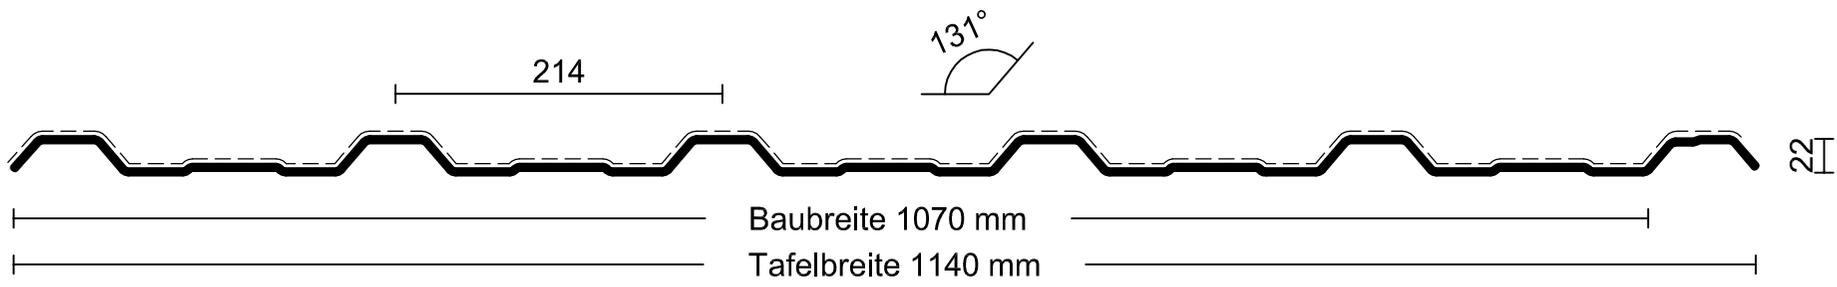


----- Beschichtungseite

 -Anwendungstechnik- Borsigstraße 23 24145 Kiel Tel. (0431) 7187-0 Fax (0431) 7187-138			Oberfläche		Maßstab 1:5	Position
		Datum	Name		1.1.2 E Trapezprofil 22 - 214	
	Bearb.	11-2012	JSC			
	Gepr.					
						Blatt
						Bl
Zust.	Änderung	Datum	Name	Dateiname		

1
2
3

1.1.2 F Trapezprofil 35 -207

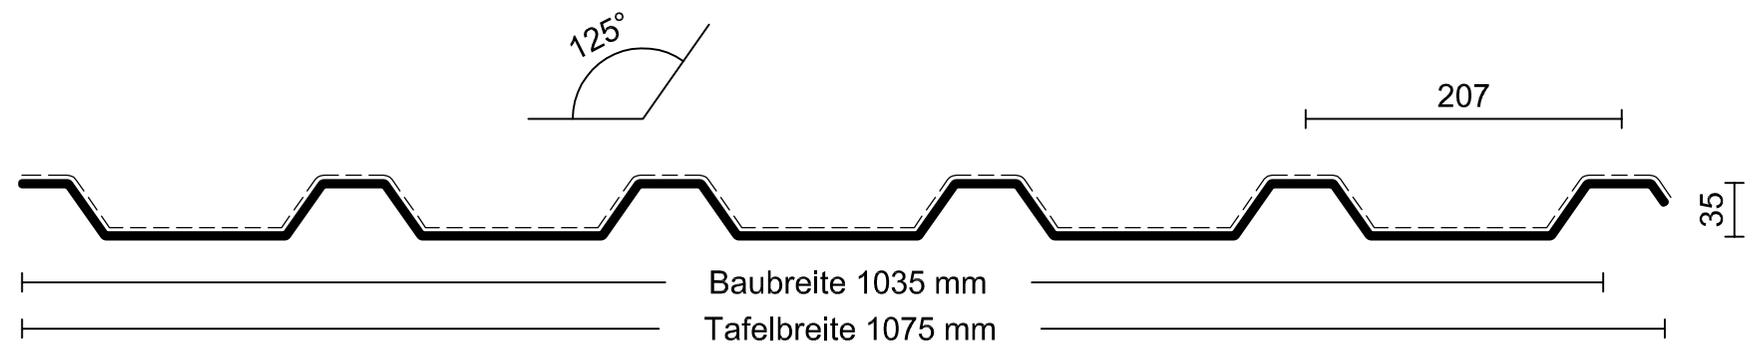


----- Beschichtungseite

LAUKIEN -Anwendungstechnik- Borsigstraße 23 24145 Kiel Tel. (0431) 7187-0 Fax (0431) 7187-138				Oberfläche		Maßstab 1:5	Position
	Datum	Name					
Bearb.	11-2012	JSC					
Gepr.							
							Blatt
							Bl
Zust.	Änderung	Datum	Name	Dateiname			

1
2
3

1.1.2 F Trapezprofil 35 -207 Wand

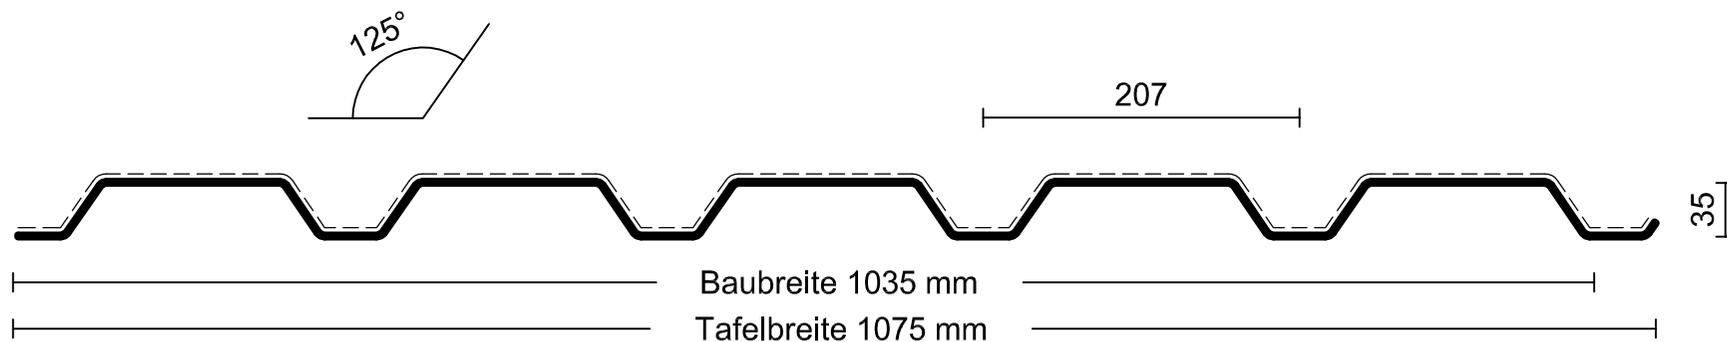


----- Beschichtungseite

<p>LAUKIEN</p> <p>-Anwendungstechnik-</p> <p>Borsigstraße 23 24145 Kiel Tel. (0431) 7187-0 Fax (0431) 7187-138</p>			Oberfläche	Maßstab 1 : 5	Position
		Datum	Name	1.1.2 F Trapezprofil 35 - 207 Wand	
	Bearb.	11-2012	JSC		
	Gepr.				
					Blatt
					BI
Zust.	Änderung	Datum	Name	Dateiname	

1
2
3

1.1.2 F Trapezprofil 35 -207 Wand mit Sicke

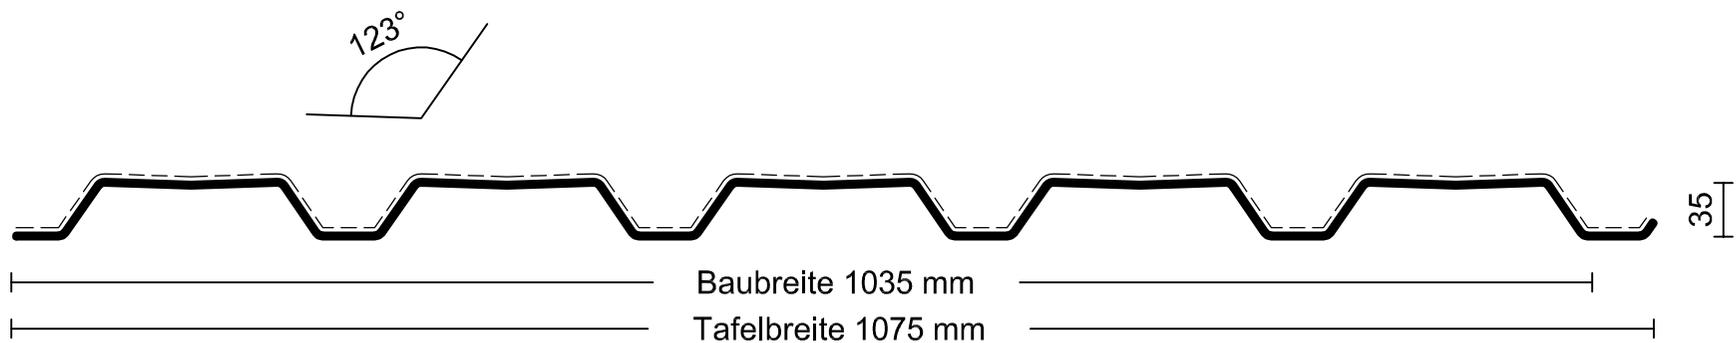


----- Beschichtungseite

LAUKIEN -Anwendungstechnik- Borsigstraße 23 24145 Kiel Tel. (0431) 7187-0 Fax (0431) 7187-138	Oberfläche		Maßstab 1:5	Position
	Bearb.	Datum	1.1.2 F Trapezprofil 35 - 207	
	Gepr.	Name		
Zust.	Änderung	Datum	Name	Dateiname

1
2
3

Blatt
BI


1.1.2 B Trapezprofil 40 - 100

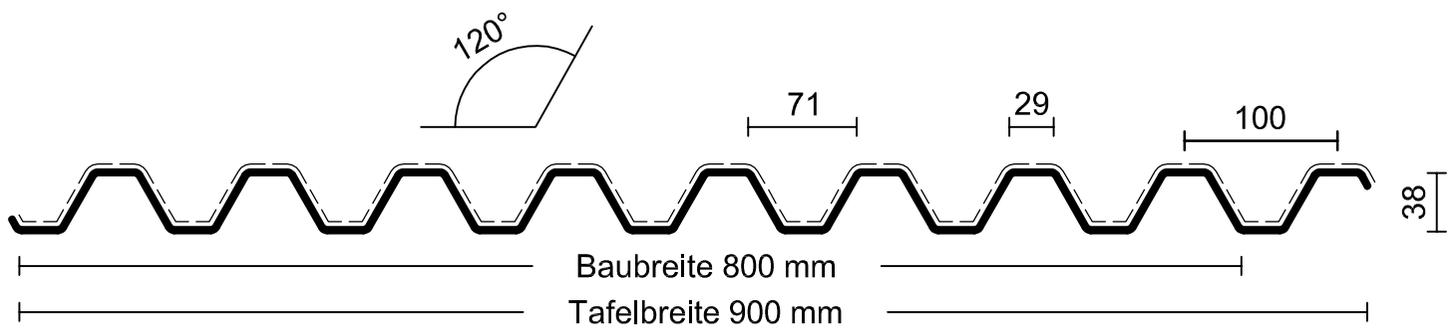

----- Beschichtungseite

LAUKIEN -Anwendungstechnik- Borsigstraße 23 24145 Kiel Tel. (0431) 7187-0 Fax (0431) 7187-138				Oberfläche		Maßstab 1 : 5	Position
						1.1.2 B Trapezprofil 40 - 100	
Bearb.	Datum	Name	Bl				
Gepr.							
Zust.	Änderung	Datum	Name	Dateiname			

1.1.2 G Trapezprofil 45 - 333 S

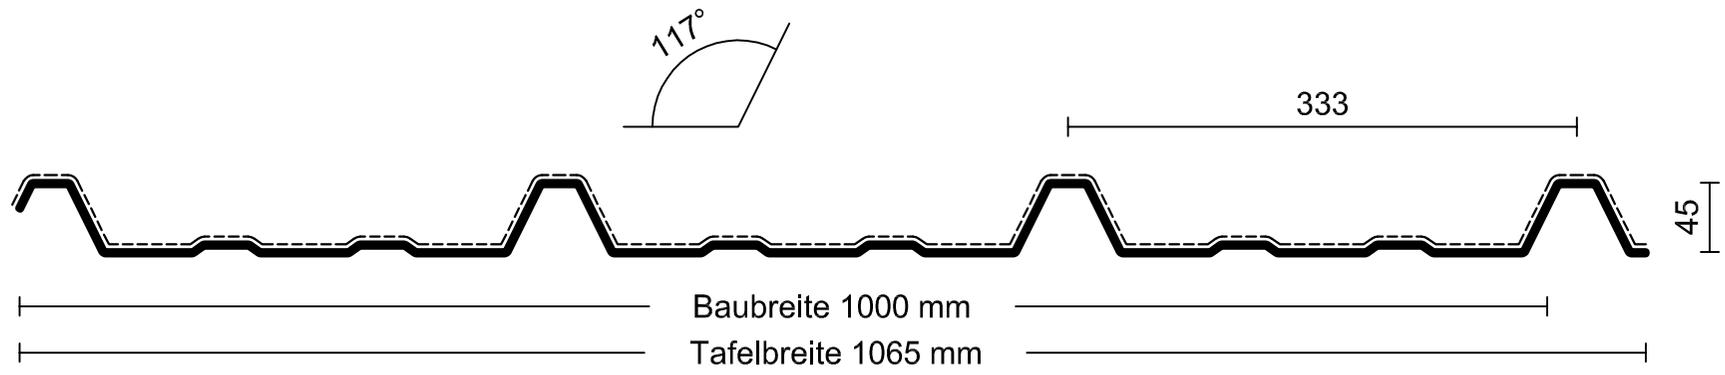


----- Beschichtungseite

LAUKIEN -Anwendungstechnik- Borsigstraße 23 24145 Kiel Tel. (0431) 7187-0 Fax (0431) 7187-138				Oberfläche		Maßstab 1:5	Position
						1.1.2 G Trapezprofil 45 - 333 S	
	Datum	Name					
Bearb.	11-2012	JSC					
Gepr.							
							Blatt
							BI
Zust.	Änderung	Datum	Name	Dateiname			

1
2
3

1.1.2 H Trapezprofil 50 - 250

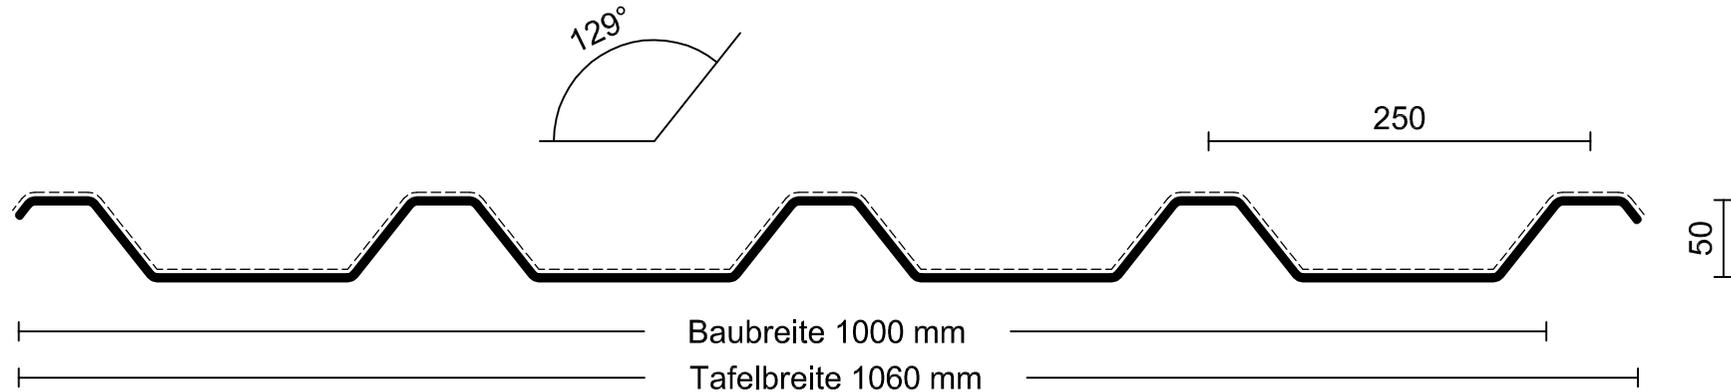

----- Beschichtungseite

<p>LAUKIEN</p> <p>-Anwendungstechnik-</p> <p>Borsigstraße 23 24145 Kiel Tel. (0431) 7187-0 Fax (0431) 7187-138</p>	Oberfläche		Maßstab 1 : 5	Position
	Bearb.	Datum	1.1.2 H Trapezprofil 50 - 250	
	Gepr.	Name		
Zust.	Änderung	Datum	Name	Dateiname

1


2

3

Blatt

BI

1.1.2 H Trapezprofil 50 - 250

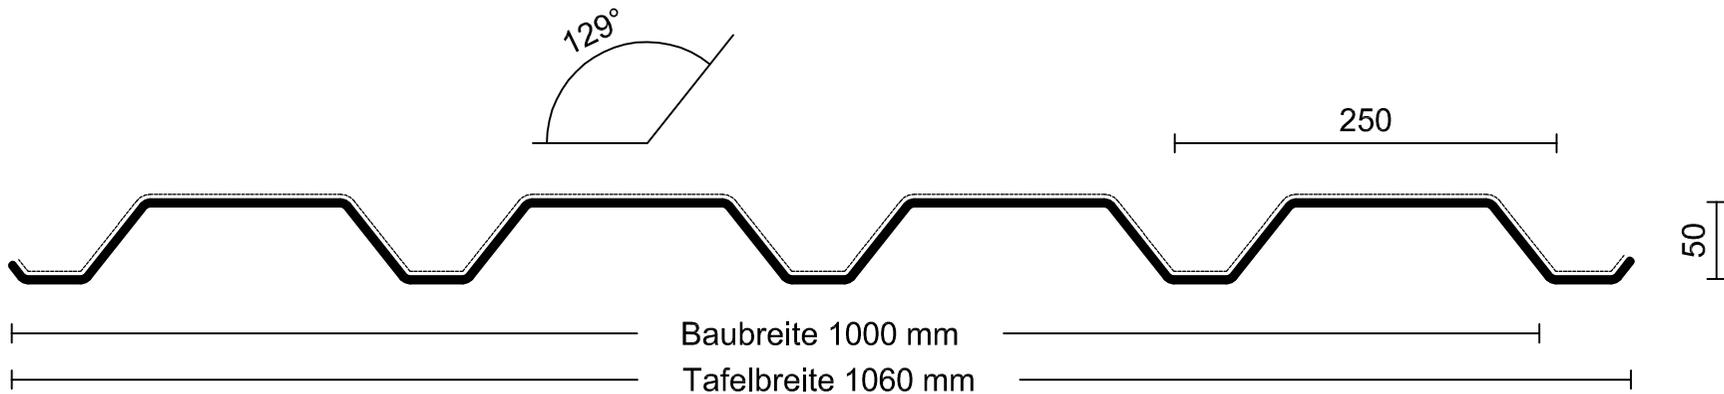


----- Beschichtungseite

LAUKIEN -Anwendungstechnik- Borsigstraße 23 24145 Kiel Tel. (0431) 7187-0 Fax (0431) 7187-138				Oberfläche		Maßstab 1 : 5	Position
	Datum	Name					
Bearb.	08 / 2011	JSC					
Gepr.							
						Blatt	
						BI	
Zust.	Änderung	Datum	Name	Dateiname			

1
2
3

1.1.3 B 12 Trapezprofil individuell

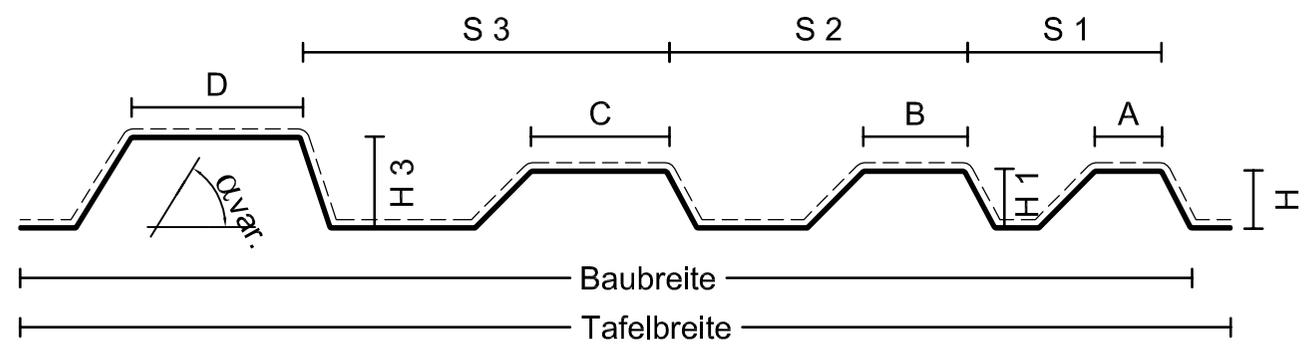


----- Beschichtungseite

 -Anwendungstechnik- Borsigstraße 23 24145 Kiel Tel. (0431) 7187-0 Fax (0431) 7187-138		Oberfläche		Maßstab 1:5	Position
		Datum Name		1.1.3 B12 Trapezprofil individuell	
Bearb.	09-2012	JSC			
Gepr.					
				Blatt	
				BI	
Zust.	Änderung	Datum	Name	Dateiname	

1
2
3

1.1.2 S 1 Profil U 20 - 20 Raster 40

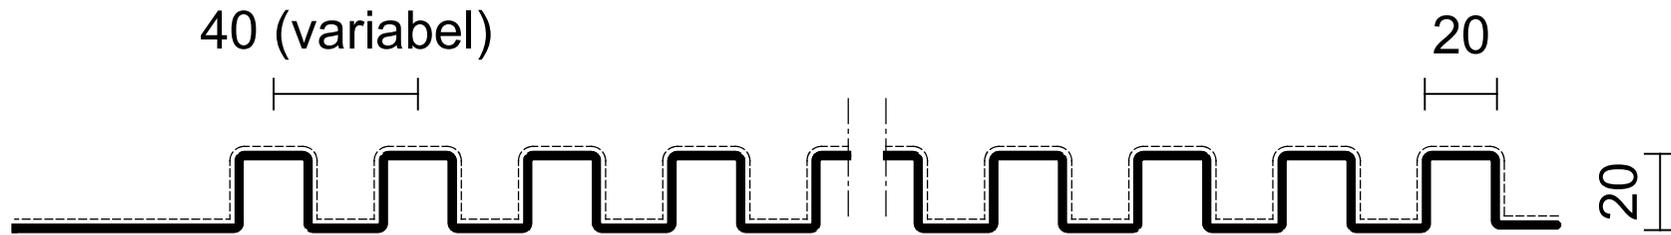


Überlappungsbereich



----- Beschichtungsseite

		Oberfläche		Maßstab 1:2	Position
		-Anwendungstechnik- Borsigstraße 23 24145 Kiel Tel. (0431) 7187-0 Fax (0431) 7187-138		1.1.2 S 1 Profil U 20 - 20 Raster 40	
		Datum	Name		
		Bearb. 11-2012	JSC		
		Gepr.			
				Blatt	
				Bl	
Zust.	Änderung	Datum	Name	Dateiname	
	Überlappung	08-2017	HK		

1.1.2 S 2 Profil U 20 - 20 Raster 80

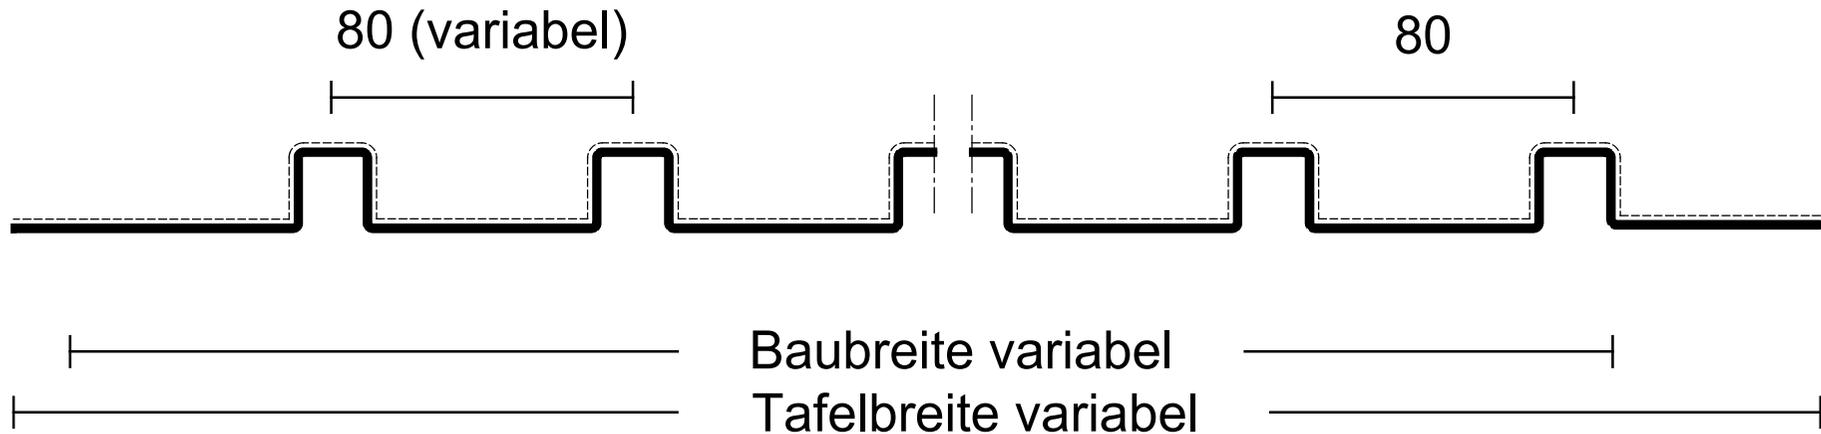

Überlappungsbereich



----- Beschichtungsseite

		Oberfläche		Maßstab 1:1	Position
		-Anwendungstechnik-			
Borsigstraße 23 24145 Kiel Tel. (0431) 7187-0 Fax (0431) 7187-138		Datum	Name	1.1.2 S 2 Profil U 20 - 20 Raster 80	
Bearb.	11-2012	JSC			
Gepr.					
					Blatt
					Bl
Zust.	Überlappung	08-2017	HK	Dateiname	
	Änderung	Datum	Name		