

F

E

D

C

B

A

# 1.1.1 A Wellprofil 18 / 76




----- Beschichtungseite

<b>LAUKIEN</b> -Anwendungstechnik- Borsigstraße 23 24145 Kiel Tel. (0431) 7187-0 Fax (0431) 7187-138		Oberfläche		Maßstab 1:5	Position											
		<table border="1"> <tr> <td></td> <td>Datum</td> <td>Name</td> </tr> <tr> <td>Bearb.</td> <td>11-2012</td> <td>JSC</td> </tr> <tr> <td>Gepr.</td> <td></td> <td></td> </tr> <tr> <td></td> <td></td> <td></td> </tr> </table>			Datum	Name	Bearb.	11-2012	JSC	Gepr.						1.1.1 A Wellprofil 18 / 76
	Datum	Name														
Bearb.	11-2012	JSC														
Gepr.																
		Blatt														
		Bl														
Zust.	Änderung	Datum	Name	Dateiname												

1  
2  
3

# 1.1.1 B Wellprofil 27 / 111

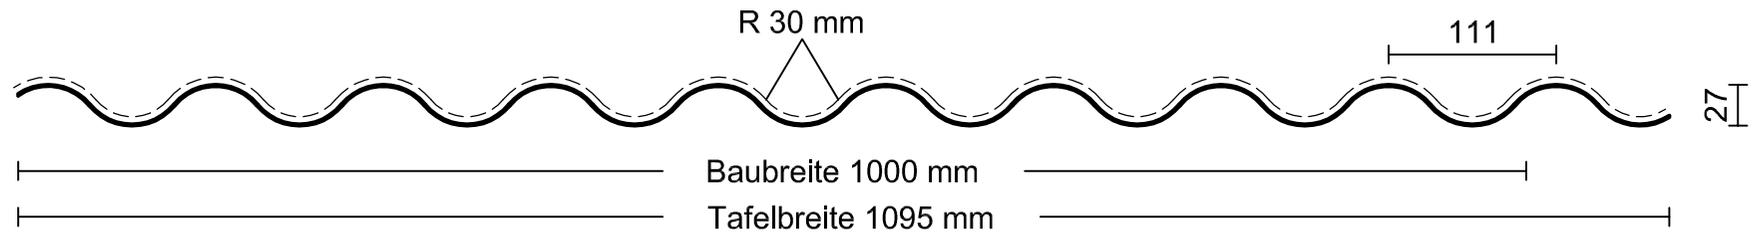

----- Beschichtungseite

<b>LAUKIEN</b> -Anwendungstechnik- Borsigstraße 23 24145 Kiel Tel. (0431) 7187-0 Fax (0431) 7187-138				Oberfläche		Maßstab 1:5	Position									
				<table border="1"> <tr> <td></td> <td>Datum</td> <td>Name</td> </tr> <tr> <td>Bearb.</td> <td>11-2012</td> <td>JSC</td> </tr> <tr> <td>Gepr.</td> <td></td> <td></td> </tr> <tr> <td></td> <td></td> <td></td> </tr> </table>			Datum	Name	Bearb.	11-2012	JSC	Gepr.				
	Datum	Name														
Bearb.	11-2012	JSC														
Gepr.																
				Blatt												
				Bl												
Zust.	Änderung	Datum	Name	Dateiname												

F

E


D

C

B

A

# 1.1.1 C Wellprofil 42 / 160

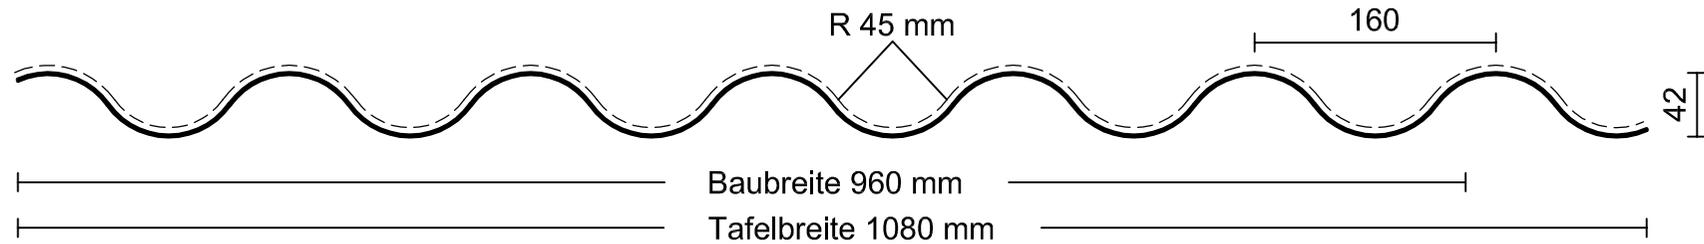

----- Beschichtungseite

<b>LAUKIEN</b> -Anwendungstechnik- Borsigstraße 23 24145 Kiel Tel. (0431) 7187-0 Fax (0431) 7187-138				Oberfläche		Maßstab 1:5	Position
		Datum	Name	1.1.1 C Wellprofil 42 - 160			
Bearb.	11-2012	JSC					
Gepr.							
Zust.	Änderung	Datum	Name	Dateiname			Blatt
							Bl

1

2

3

F

E


D

C

B

A

# 1.1.1 D Wellprofil 55 / 177

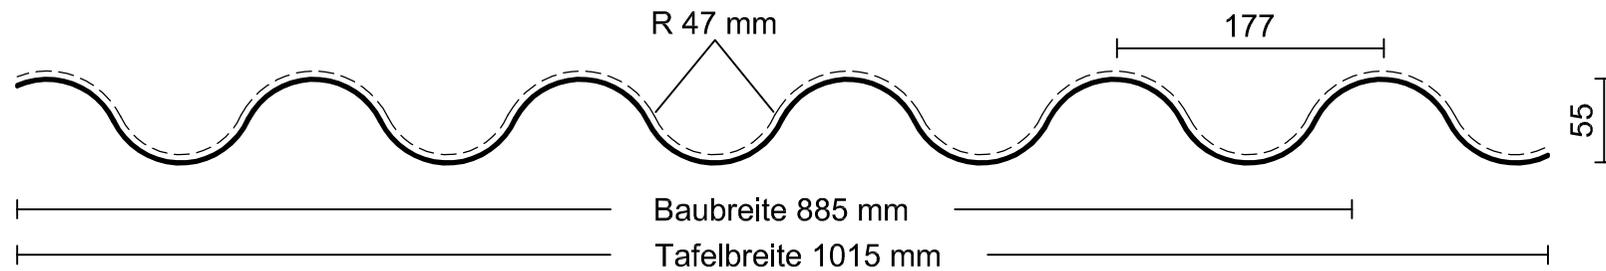

----- Beschichtungseite

<b>LAUKIEN</b> -Anwendungstechnik- Borsigstraße 23 24145 Kiel Tel. (0431) 7187-0 Fax (0431) 7187-138		Oberfläche		Maßstab 1:5	Position
		Bearb.	Datum	1.1.1. D Wellprofil 55 / 177	
Gepr.	Name	JSC			
				Blatt	
				Bl	
Zust.	Änderung	Datum	Name	Dateiname	

11

12


13

14

15

16

# 1.1.1 E Wellprofil 18 / 76

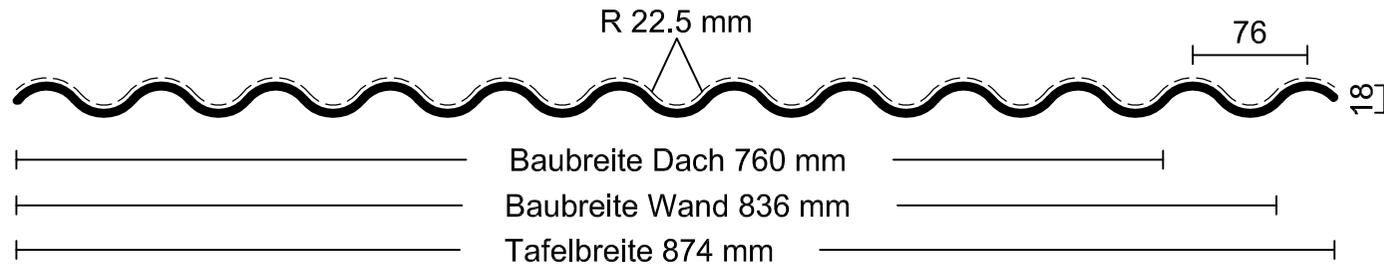

----- Beschichtungseite


<b>LAUKIEN</b> -Anwendungstechnik- Borsigstraße 23 24145 Kiel Tel. (0431) 7187-0 Fax (0431) 7187-138				Oberfläche		Maßstab 1:5	Position									
				<table border="1"> <tr> <td></td> <td>Datum</td> <td>Name</td> </tr> <tr> <td>Bearb.</td> <td>09-2012</td> <td>JSC</td> </tr> <tr> <td>Gepr.</td> <td></td> <td></td> </tr> <tr> <td></td> <td></td> <td></td> </tr> </table>			Datum	Name	Bearb.	09-2012	JSC	Gepr.				
	Datum	Name														
Bearb.	09-2012	JSC														
Gepr.																
		Blatt														
		Bl														
Zust.	Änderung	Datum	Name	Dateiname												

1

2

3

# 1.1.1 F Wellprofil 27 / 111

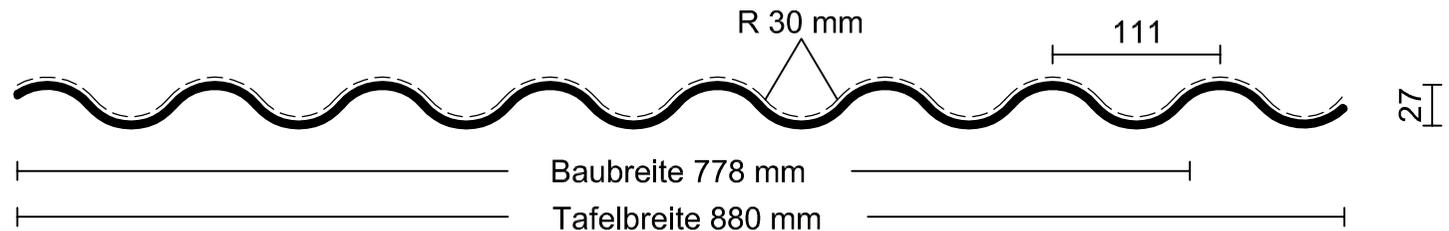


----- Beschichtungseite


<b>LAUKIEN</b> -Anwendungstechnik- Borsigstraße 23 24145 Kiel Tel. (0431) 7187-0 Fax (0431) 7187-138		Oberfläche		Maßstab 1:5	Position
		Bearb.	Datum	1.1.1 F Wellprofil 27 / 111 Einlaufbreite 1000 mm	
Gepr.	11-2012	Name	JSC		
				Blatt	
				Bl	
Zust.	Änderung	Datum	Name	Dateiname	

1  
2  
3

# 1.1.1 S 1 Welle 15 - 40 Raster 40 mm

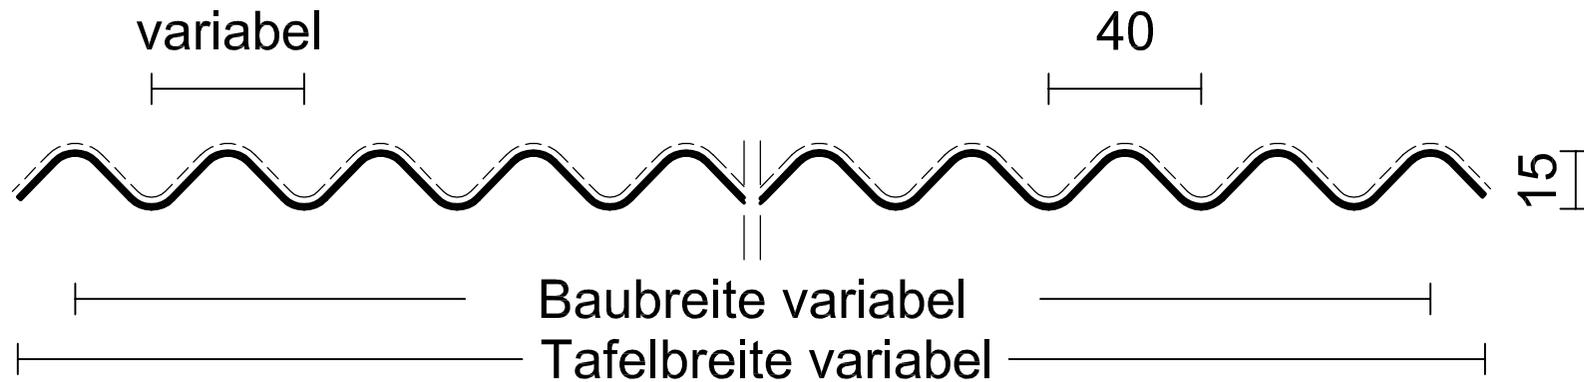


Überlappungsbereich

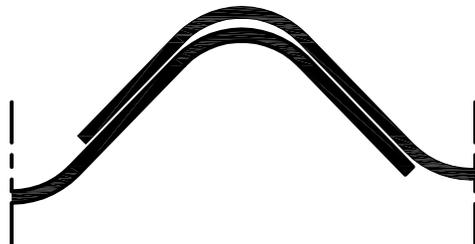


----- Beschichtungsseite

 -Anwendungstechnik- Borsigstraße 23 24145 Kiel Tel. (0431) 7187-0 Fax (0431) 7187-138		Oberfläche		Maßstab 1:2	Position		
		1.1.1 S 1 Welle 15 / 40 Raster 40 mm					
Bearb.	Datum					Name	
Gepr.							
Zust.	Änderung	Datum	Name	Dateiname	Blatt		
					BI		

# 1.1.1 S 2 Welle 40 / 70 Raster 70 mm

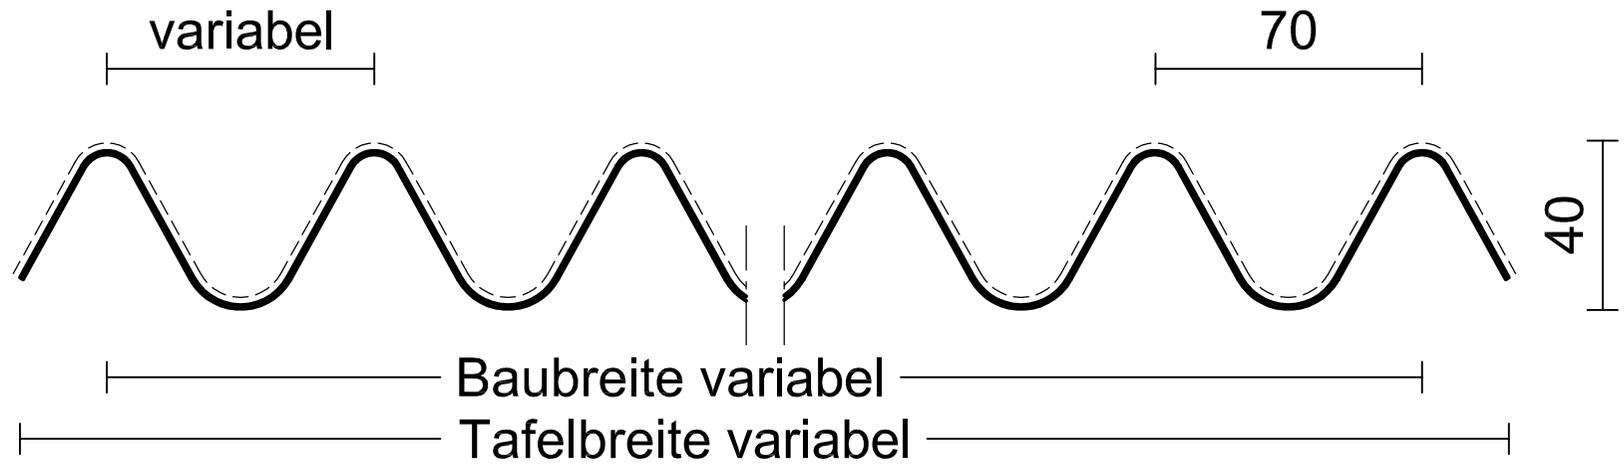

Überlappungsbereich

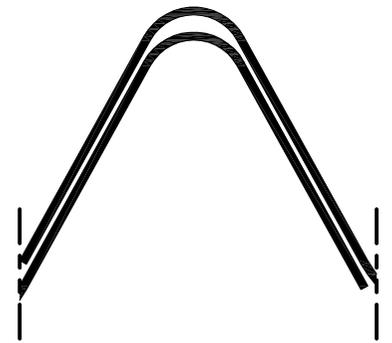


----- Beschichtungsseite

 -Anwendungstechnik- Borsigstraße 23 24145 Kiel Tel. (0431) 7187-0 Fax (0431) 7187-138		Oberfläche		Maßstab 1:2	Position
		Bearb.	Datum 11-2012	Name JSC	1.1.1 S 2 Welle 40 / 70 Raster 70 mm
Gepr.					
					Blatt
					Bl
Zust.	Änderung	Datum	Name	Dateiname	

1  
2  
3

# 1.1.1 S 3 Welle 10 / 60 Raster 60 mm

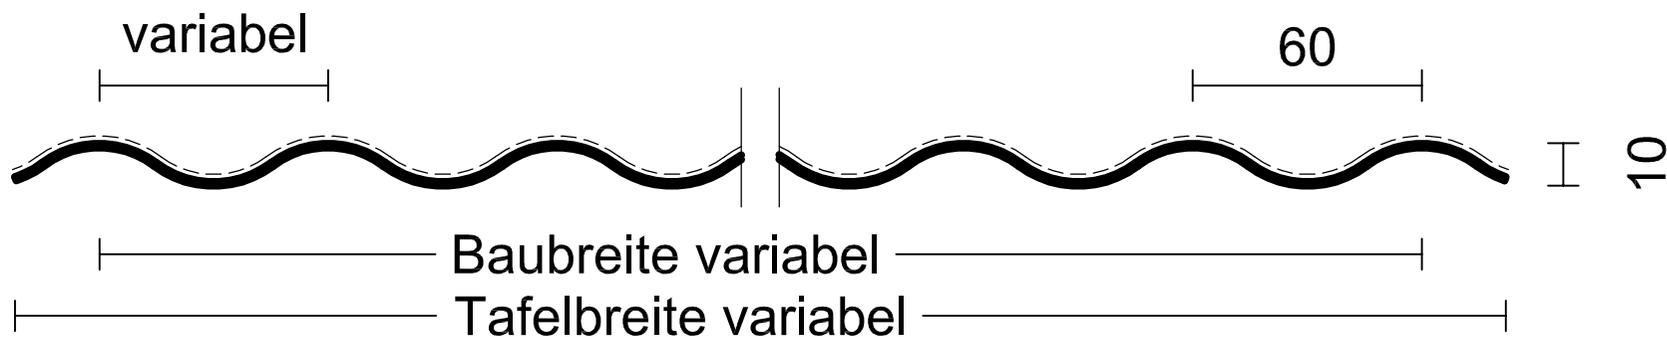

Überlappungsbereich


----- Beschichtungsseite




 -Anwendungstechnik- Borsigstraße 23 24145 Kiel Tel. (0431) 7187-0 Fax (0431) 7187-138		Oberfläche		Maßstab 1:2	Position
		Bearb.	Datum	1.1.3 S 3 Welle 10 - 60	
Gepr.	11-2012	Name	JSC		
Zust.	Änderung	Datum	Name	Dateiname	Blatt
					BI

1  
2  
3

# 1.1.3 B 12 Zacke 25 / 60 Raster 60 mm

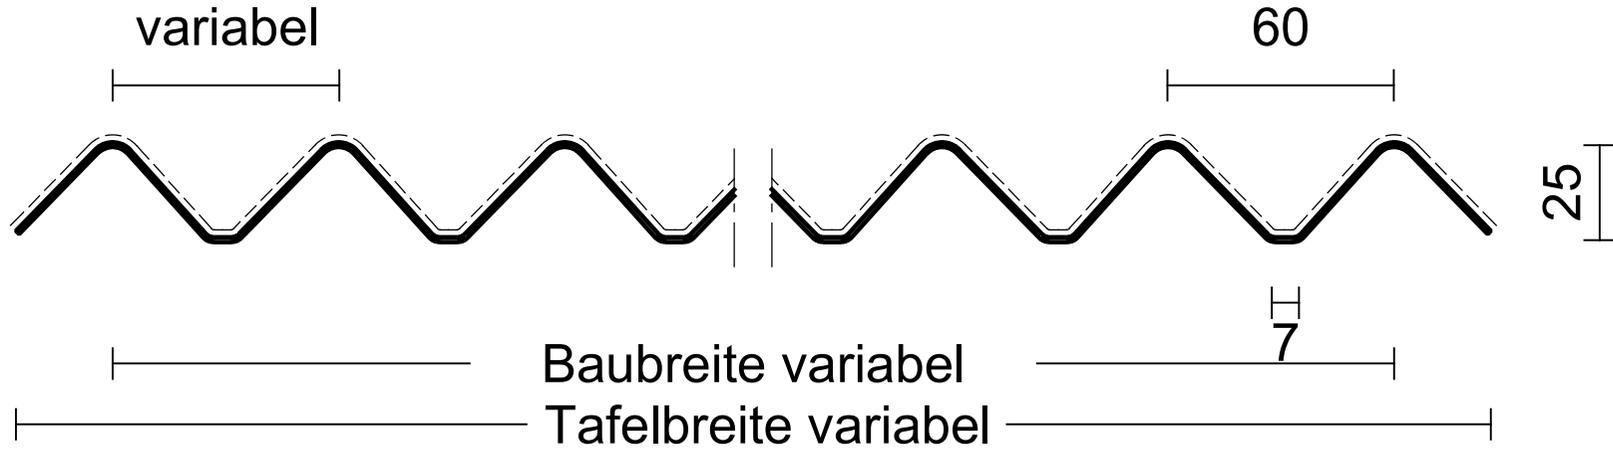

Überlappungsbereich

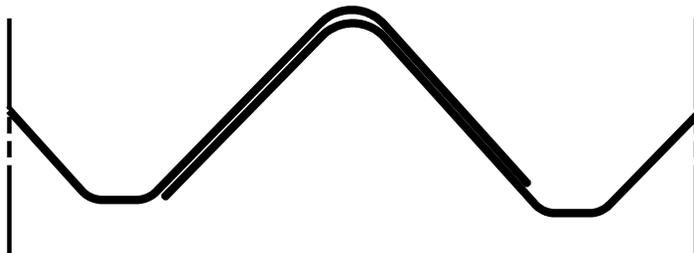

----- Beschichtungsseite

 -Anwendungstechnik-		Oberfläche		Maßstab 1:2	Position
		Bearb.	Datum	1.1.3 B 12 Zacke 25 / 60 Raster 60 mm	
Gepr.	Name	JSC			
					Blatt
	Bezeichnung	08-2017	HK		Bl
Zust.	Änderung	Datum	Name	Dateiname	